


- Funktionsräume
- öffentl. Zusatzangebot
- Gästezimmer

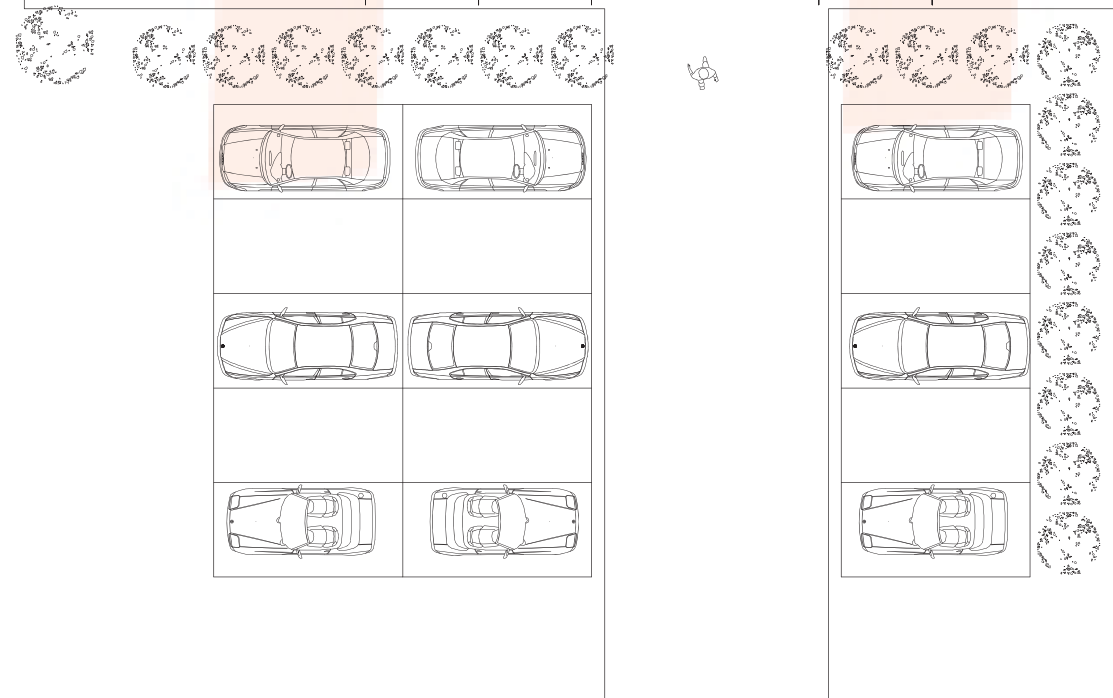

Planung: Modbau GmbH Max-Planck-Strasse 12 53577 Neustadt/Wied - Fernthal Tel.: +49 (0) 2683 936989-0 Tel.: +49 (0) 2683 936989-90		 MODBAU MODULAR BUILDING SOLUTIONS	KONZEPT <small>INDEX</small>	
Projekt: Konzeptplanung- Neubau eines Hotels				
Planinhalt: GRUNDRISS I. OG				
Gezeichnet: CJ	Datum: 15.06.2011	Maßstab: 1:200		Blattgröße: A3
Technische Änderungen vorbehalten. Schutzvermerk nach DIN 34 beachten.		Dateiformat: .DWG	Angebotsnummer: 11191301	Index: 10