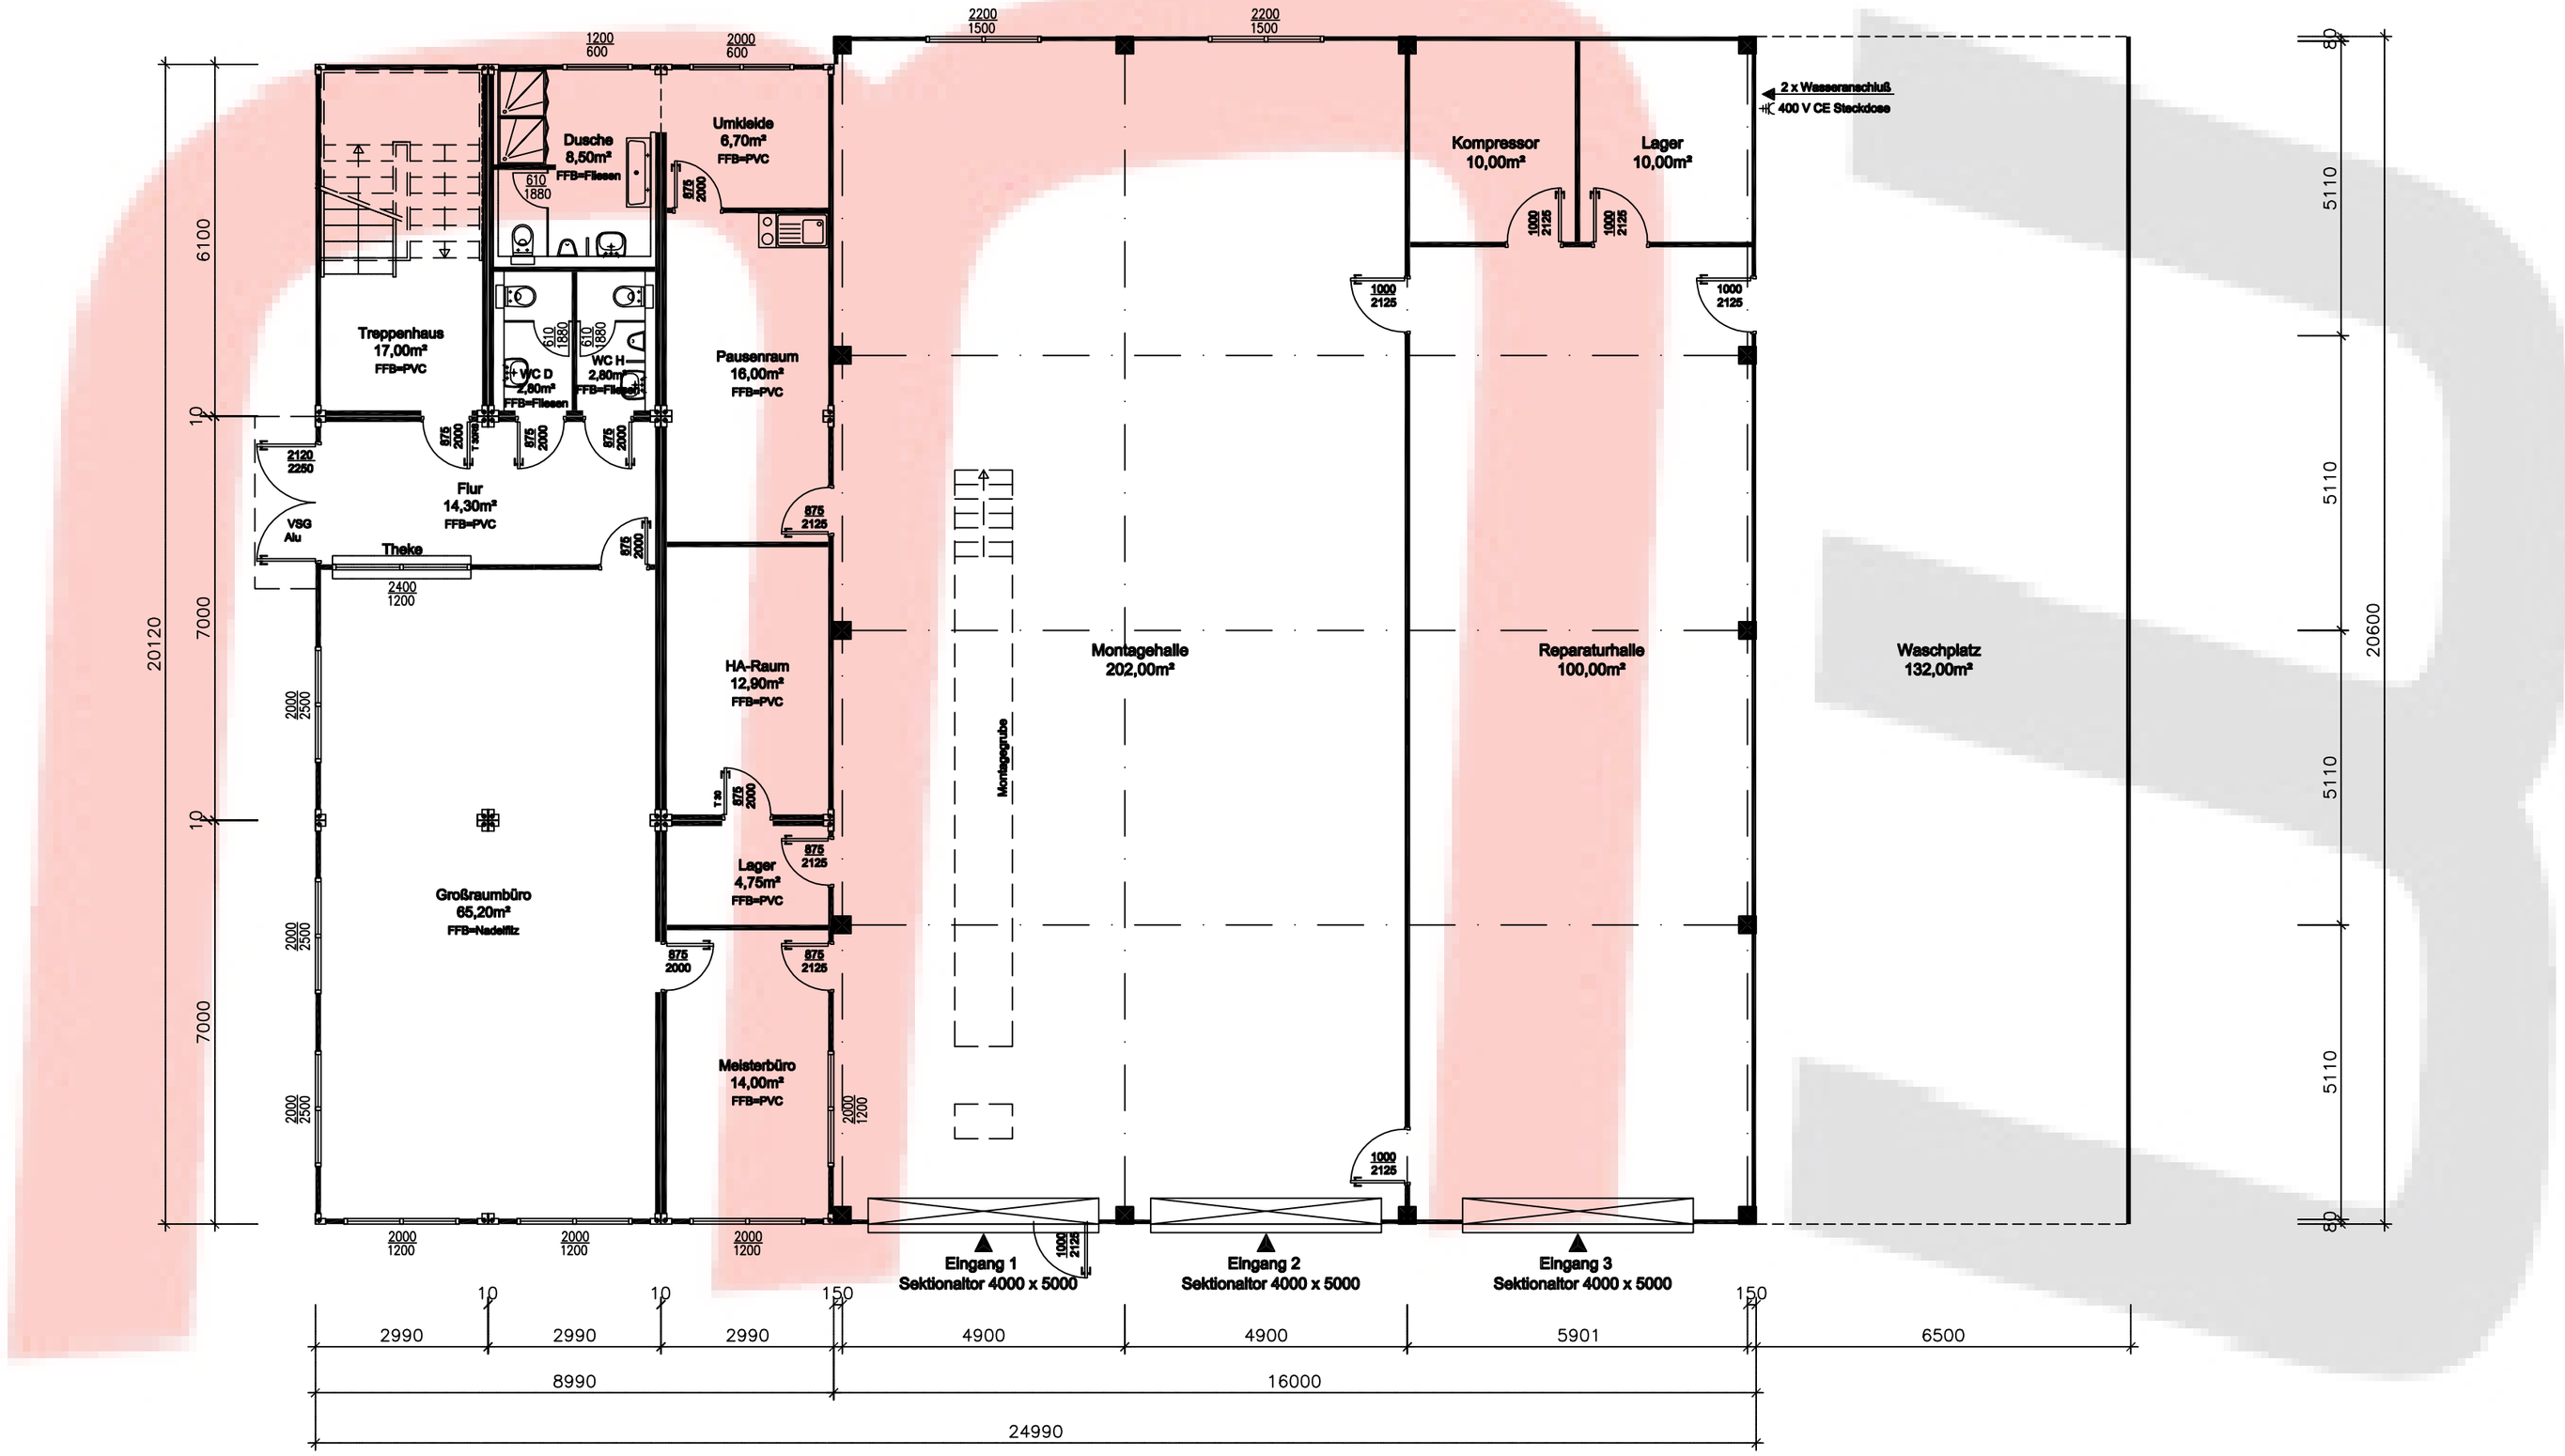

Erdgeschoss

Planung: Modbau GmbH Max-Planck-Strasse 12 53577 Neustadt/Wied - Fernthal Tel: +49 (0) 2683 936989-0 Fax: +49 (0) 2683 936989-90			MODBAU MODULAR BUILDING SOLUTIONS	
Projekt: TIP Services GmbH Neubau eines Bürogebäudes mit Werkstatt Köln				Ausführung
Planinhalt: Grundriss Erdgeschoss				
Gezeichnet: DD	Datum: 11.03.2009	Maßstab: 1:100	Blattgröße: A2	Zeichnungsnummer: 08382301
Technische Änderungen vorbehalten. Schutzvermerk nach DIN 34 beachten.			Dateiformat: DWG	Projektnummer: 08382301.5
				Index: 0