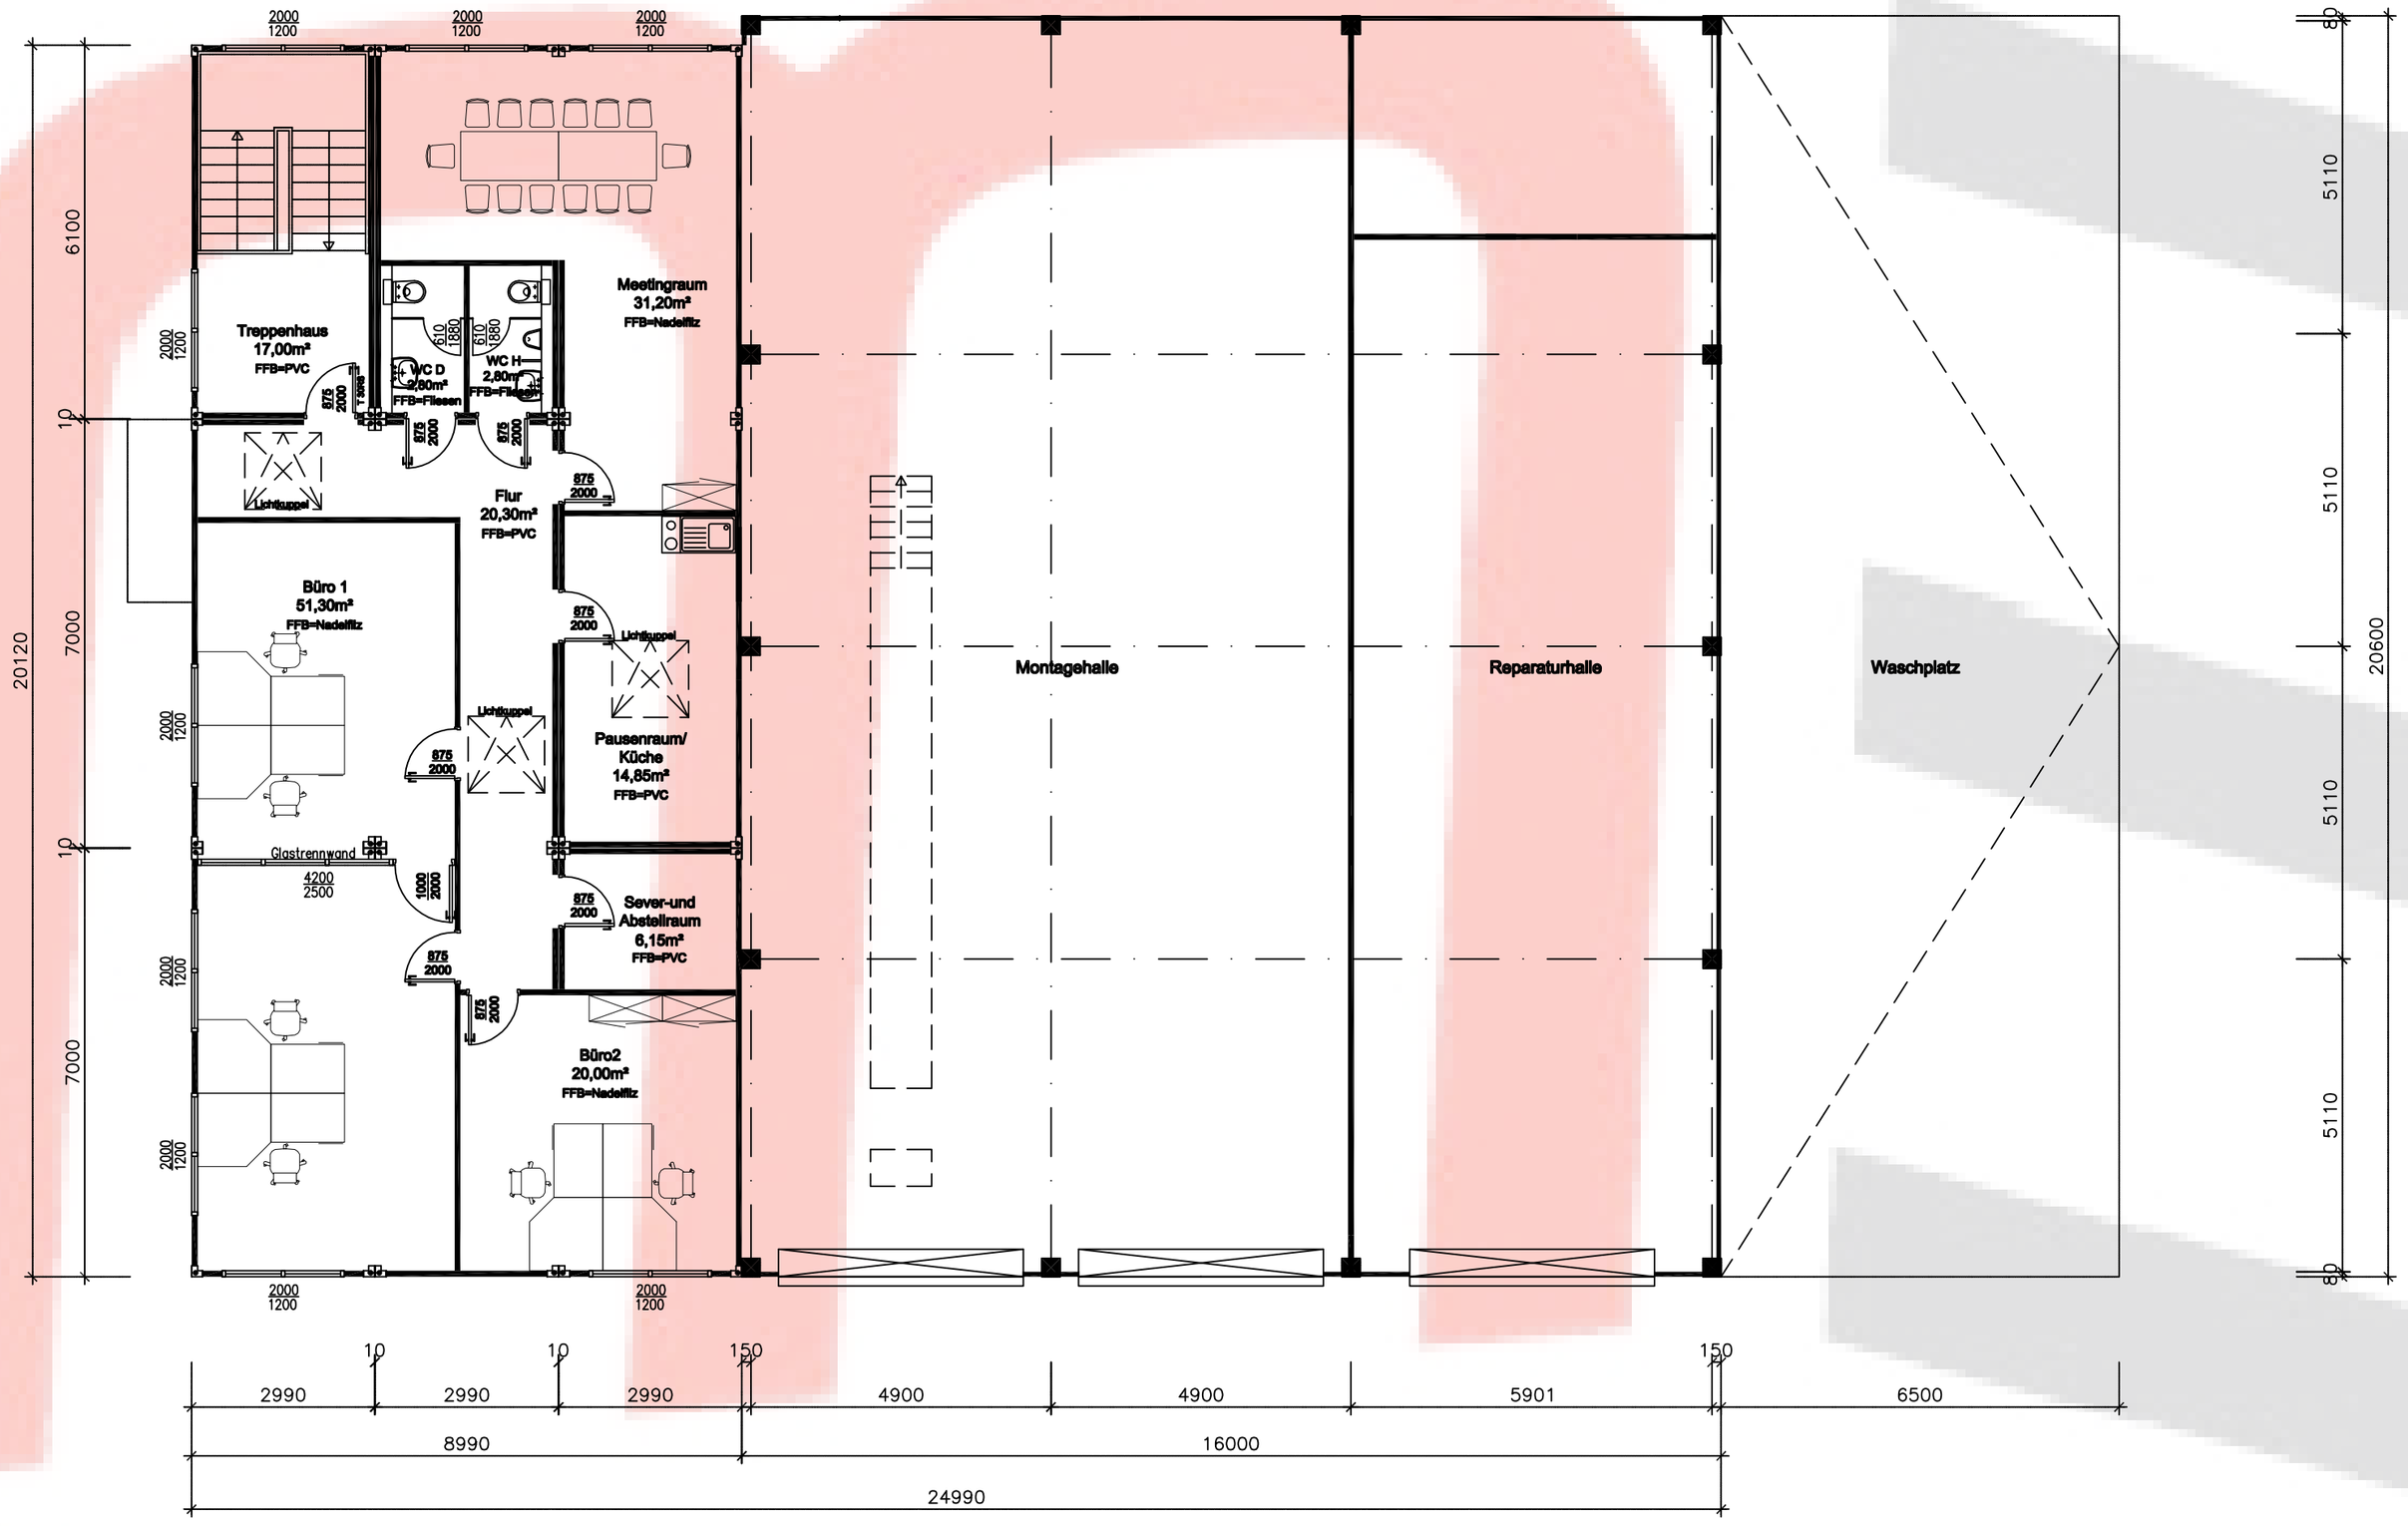

Obergeschoss

Planung:	Modbau GmbH Max-Planck-Strasse 12 53577 Neustadt/Wied - Fernthal Tel: +49 (0) 2683 936989-0 Fax: +49 (0) 2683 936989-90
Projekt:	TIP Services GmbH Neubau eines Bürogebäudes mit Werkstatt Köln
Planinhalt:	Grundriss Obergeschoss

Gezeichnet:	Datum:	Maßstab:	Blattgröße:	Zeichnungsnummer:
DD	11.03.2009	1:100	A2	08382301
Technische Änderungen vorbehalten. Schutzvermerk nach DIN 34 beachten			Dateiformat: DWG	Projektnummer: 08382301.5

MODBAU
MODULAR BUILDING SOLUTIONS

AUSFÜHRUNG

Index: 0