



GRUNDRISS EG

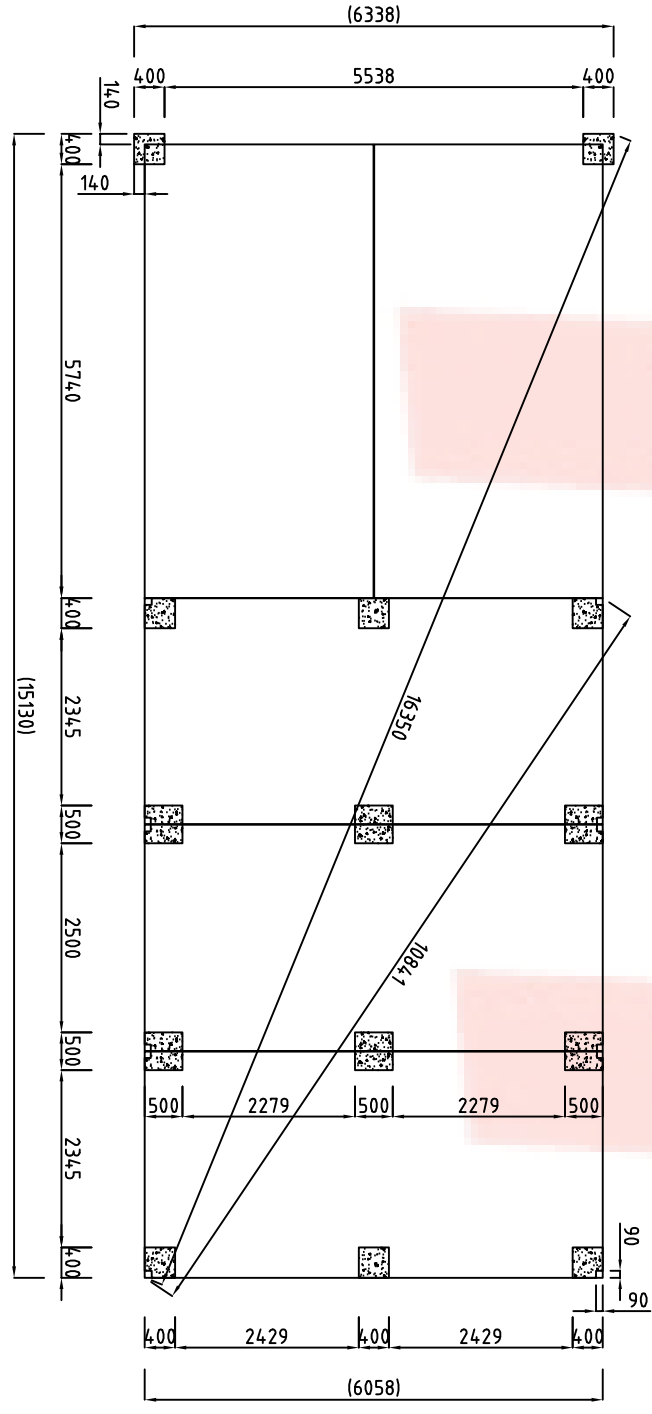

FUNDAMENT

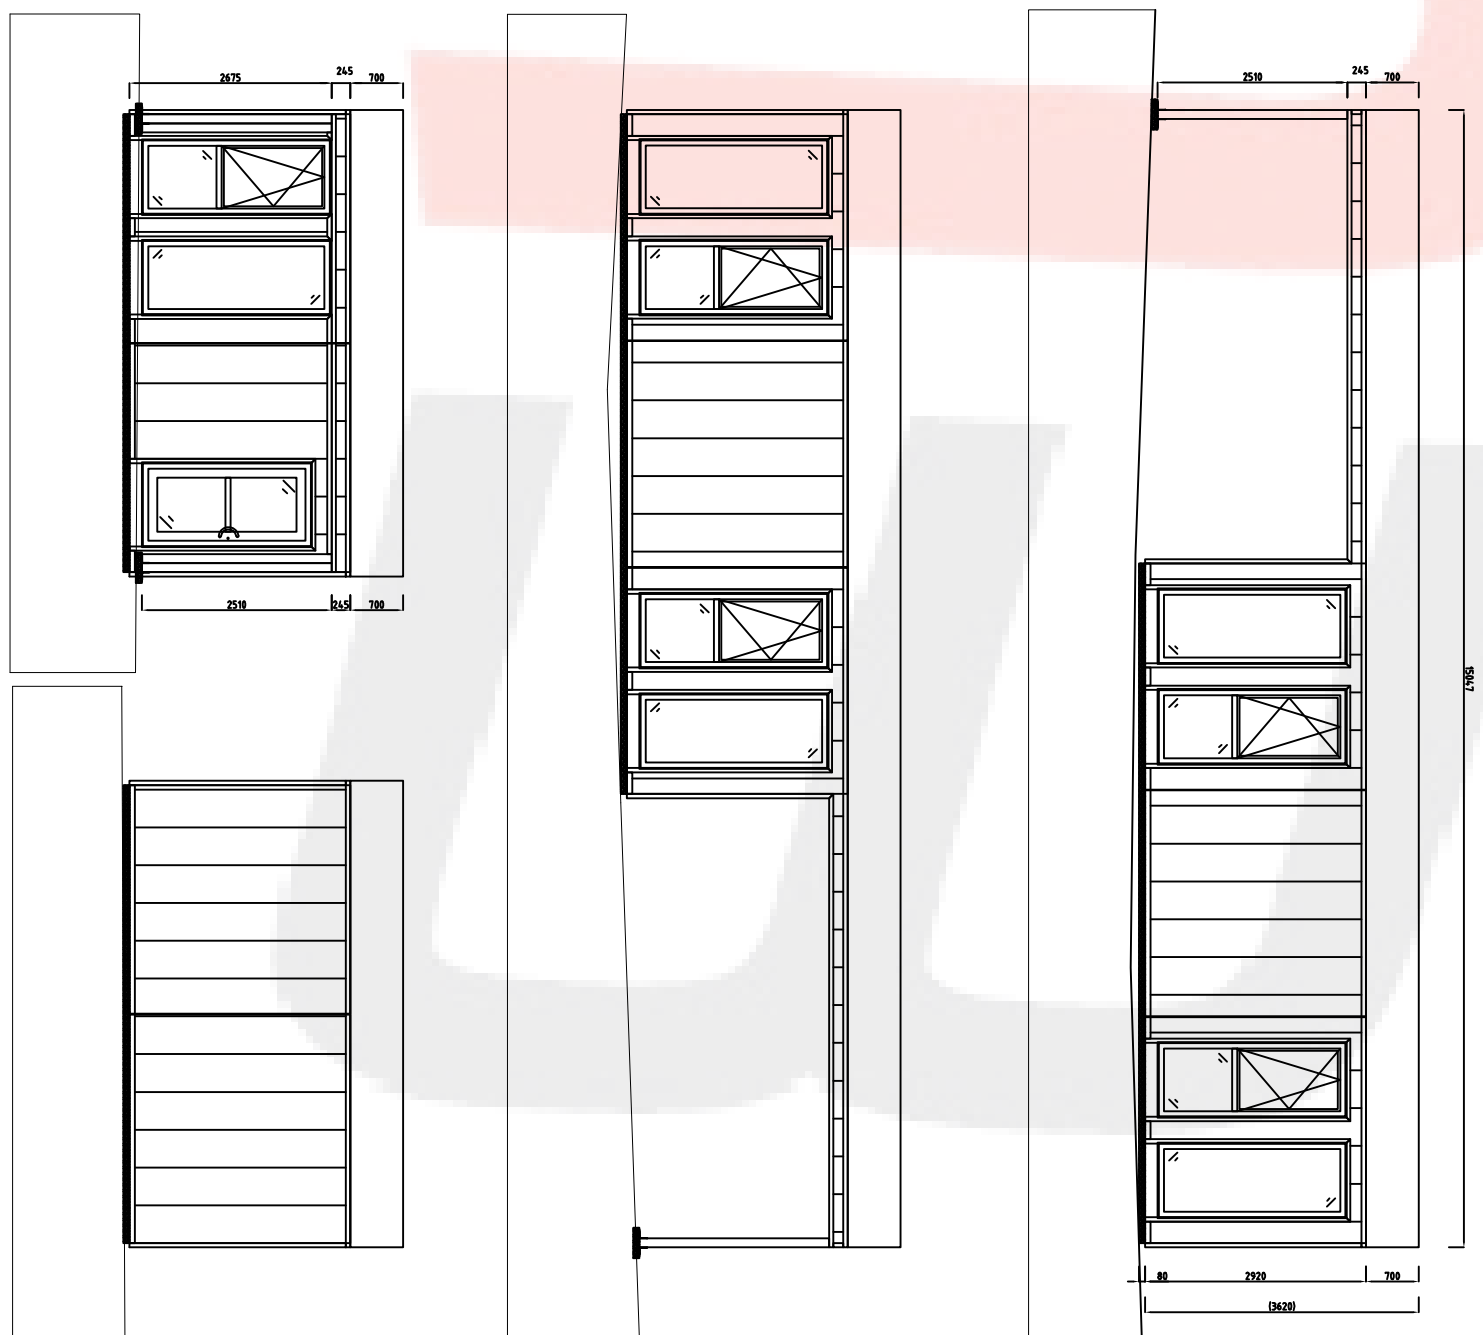

ANSICHTEN

<b>MODBAU</b> <small>Architektur &amp; Innenausbau</small>	
Projekt: Fundamente, Grundriss Datum: 09/25/2010 Zeichner: [Name] Prüfer: [Name]	M3 <small>Architektur &amp; Innenausbau</small> AUSFÜHRUNG