



**Grundriss I.**  
Gesamthöhe Cont.: 3200mm  
RH : 2750mm  
RH-AWF : 2500mm  
Boden: 250kg/m<sup>2</sup>

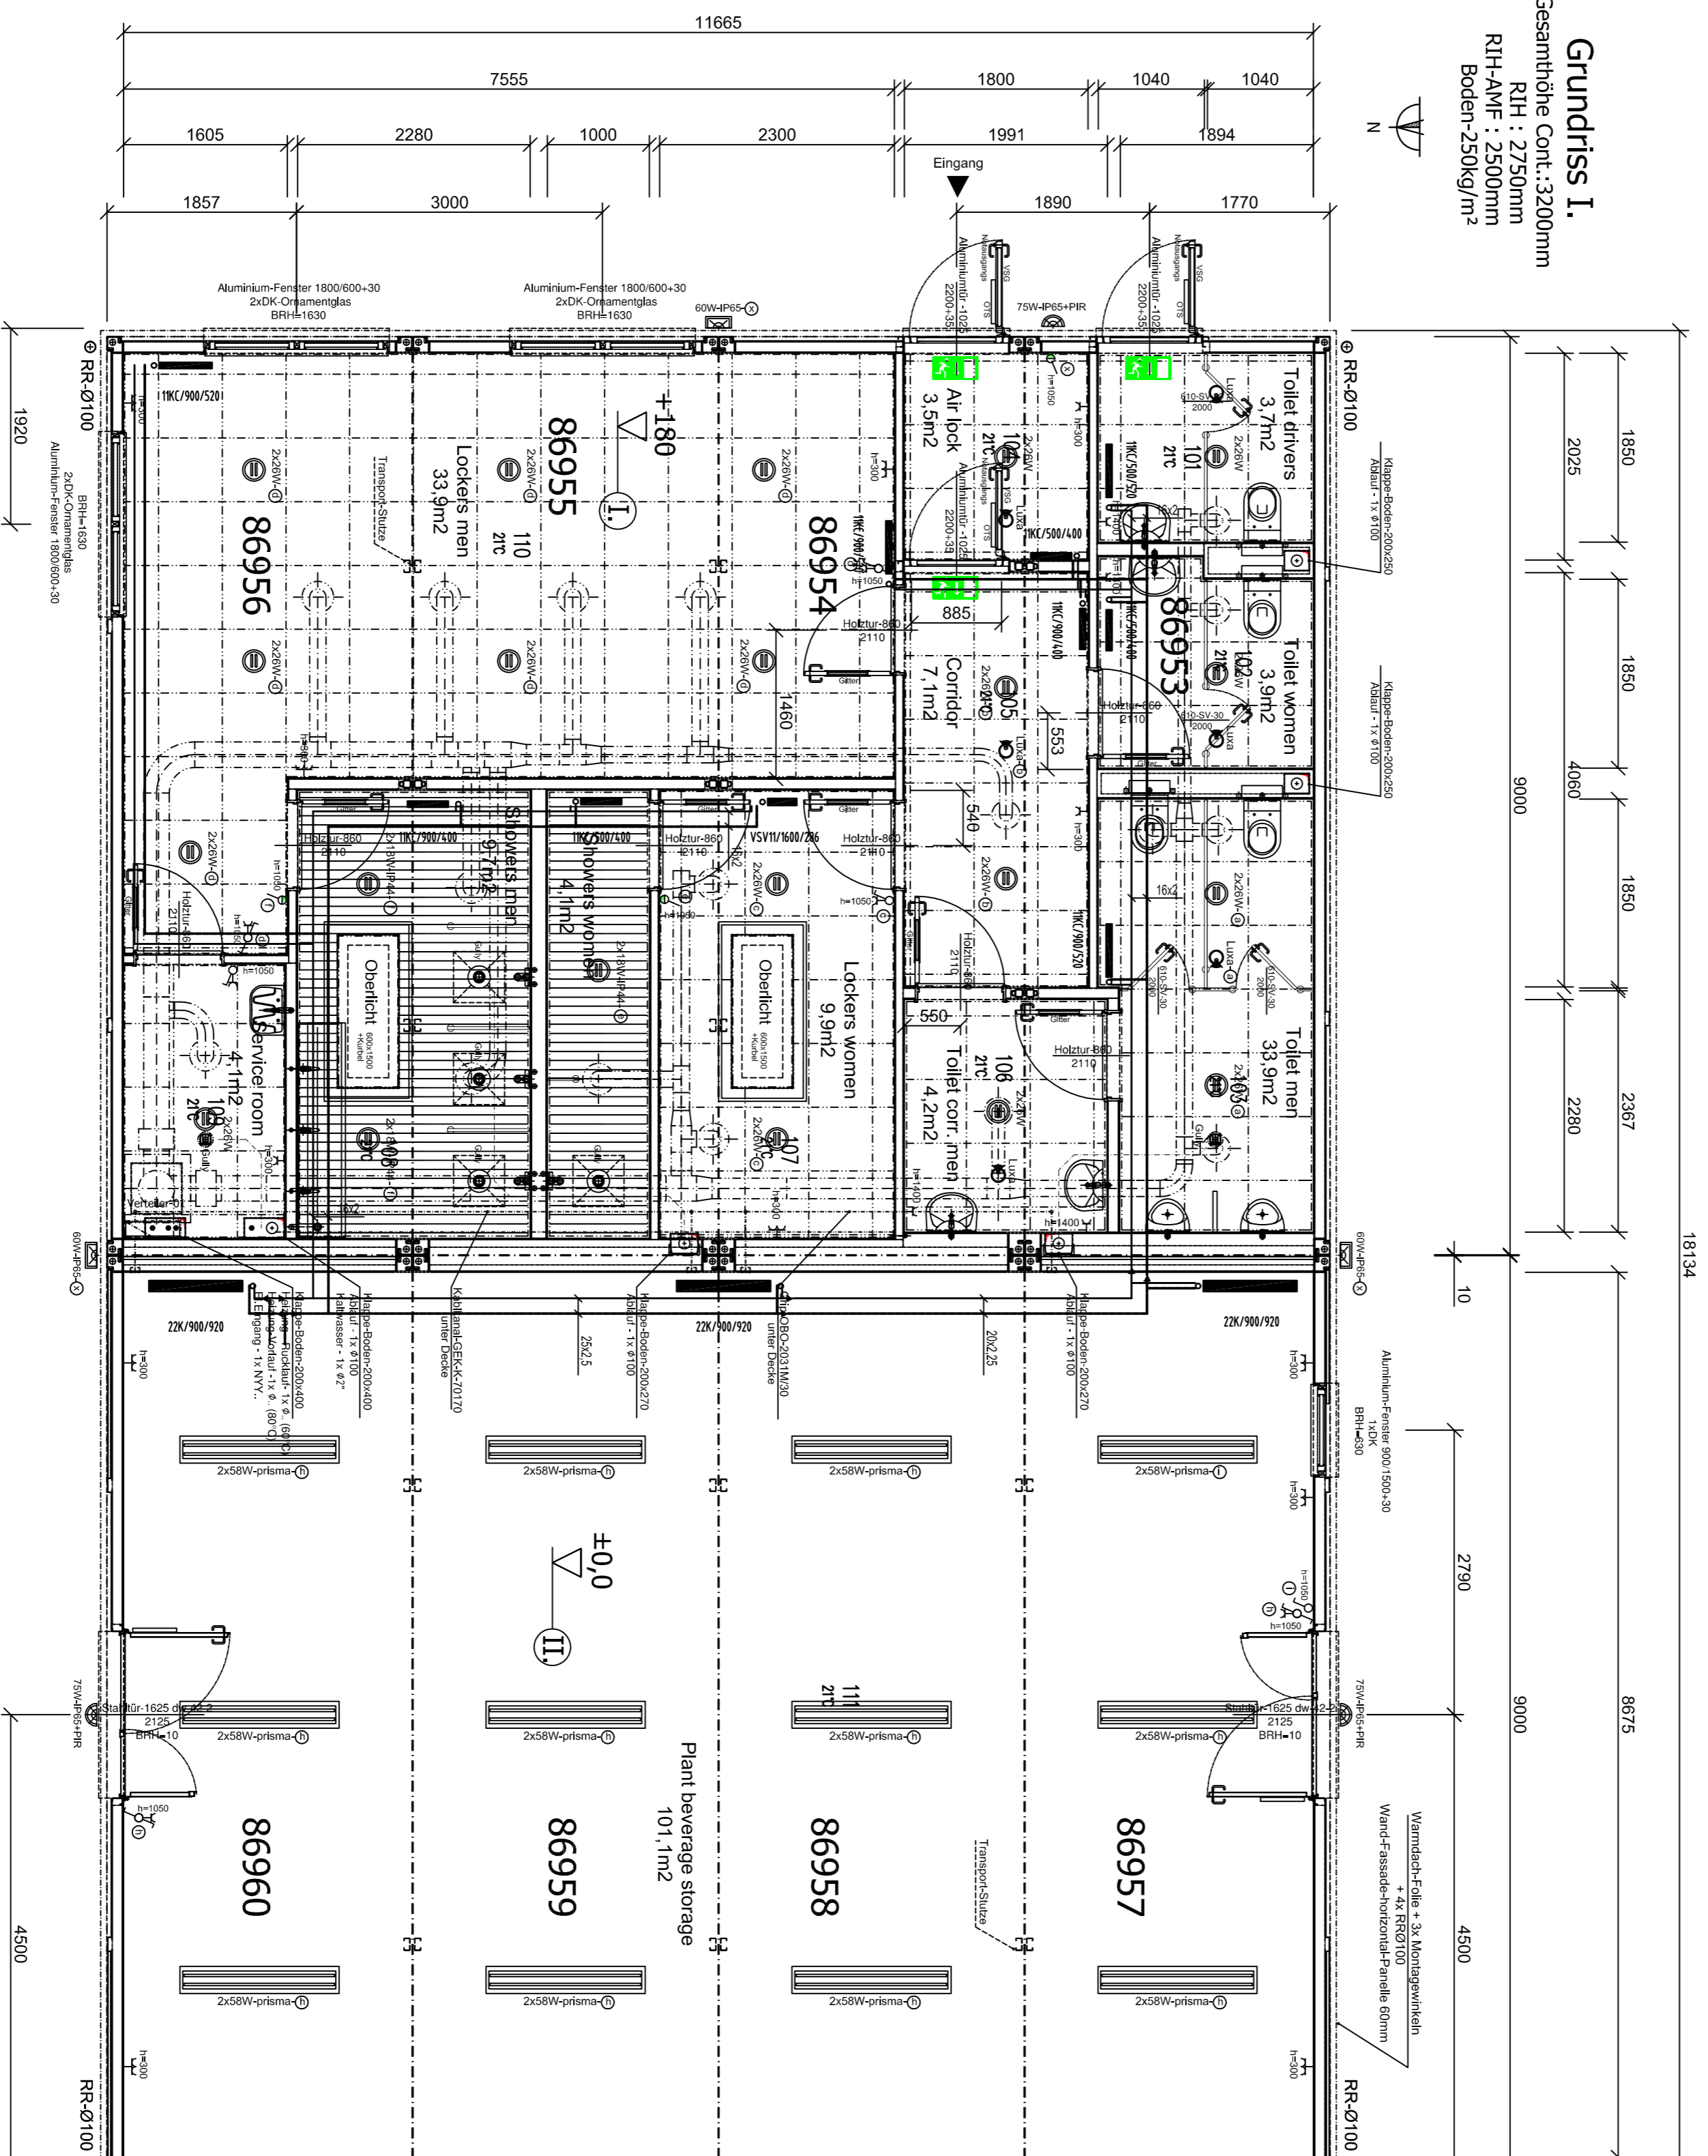

**Grundriss II.**  
Gesamthöhe Cont.: 3200mm  
RH : 2930mm  
Boden-Boden

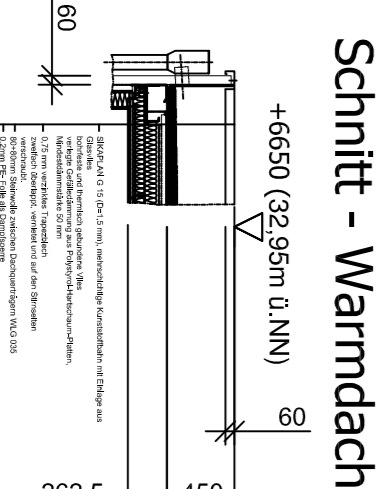

**Schnitt - Warmdach**  
+6550 (32,95m U.N.N.)

Index	Datum:	Besteller:	Gebäude:
0	28.06.2011	D.D.	Ausbauplanung
1			
2			
3			
4			
5			

Baufreigabe:	Datum:	Unterschrift:
Bauherr:		
Auftragnehmer:		

Bauherr:	Peptic Deutschland GmbH Punica Getränke GmbH	Adresse: Reherstieg- Hauptdeich 39-47 21107 Hamburg
Projekt:	Neubau eines Sozialraum- und Werksverkaufgebäudes	Lieferadresse: Reherstieg- Hauptdeich 39-47 21107 Hamburg

Modbau GmbH Kastanien-Strasse 12 53577 Neustadt/Wied-Ferndorf Tel.: +49 (0) 2683 - 93989 90 E-Mail: info@modbau.de Internet: http://www.modbau.de	<b>MODBAU</b> MODULAR BUILDING SOLUTIONS
--	---

Auftrags-Nr.: 11082501	Planbezeichnung: 86953_23_06_11
---------------------------	------------------------------------

Planungsphase: Ausführungsplanung	Bezeichnung: Sozialraum- Werksverkaufgebäude
--------------------------------------	--

Unheberrechtlich geschützt!  
Diese Zeichnung darf ohne unsere besondere Genehmigung weder vervielfältigt,  
noch dritten Personen oder Mitbewerbern zugänglich gemacht werden.